

Bytová jednotka 77/5**Budova č.p.77**

Koželuhy Čáslav č.p. 77

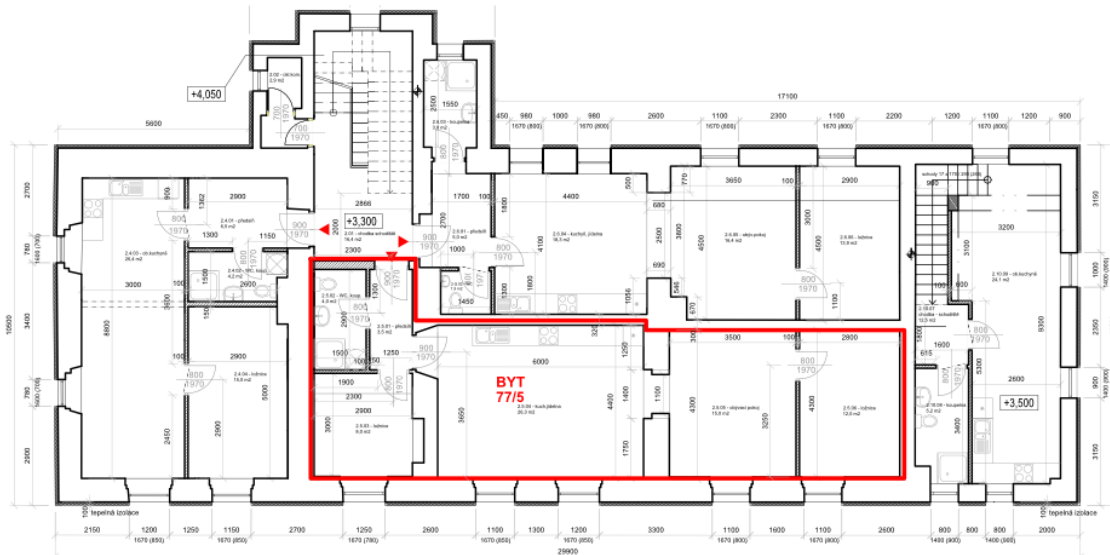
Čáslav - Nové Město

Bytová jednotka:

Podlaží: 2. nadzemní podlaží

Plocha: 68,8 m²

Uspořádání: 2+1

2NP

Byt 77/4 - byt celkem: 52,1 m ²	
2.4.01	předsíň 6,5 m ²
2.4.02	koupelna, WC 4,2 m ²
2.4.03	ob. kuchyně 26,4 m ²
2.4.04	ložnice 15,0 m ²
Byt 77/5 - byt celkem: 68,8 m ²	
2.5.01	předsíň 3,8 m ²
2.5.02	koupelna 4,0 m ²
2.5.03	pokoj 8,0 m ²
2.5.04	kuch. jídelna 26,3 m ²
2.5.05	obývací pokoj 15,0 m ²
2.5.06	ložnice 12,0 m ²

Byt 77/6 - byt celkem: 59,3 m ²	
2.6.01	předsíň 5,0 m ²
2.6.02	WC 1,8 m ²
2.6.03	koupelna 3,8 m ²
2.6.04	kuch. jídelna 18,3 m ²
2.6.05	obývací pokoj 18,4 m ²
2.6.06	ložnice 13,9 m ²

Byt 77/10 - mezonet (část 2.NP / 41,8 m ²)	
2.10.07	chodba 12,5 m ²
2.10.08	koupelna 5,2 m ²
2.10.09	ob. kuchyně 24,1 m ²

Společné prostory 22,1 m ²	
2.01	hala a schodiště 19,2 m ²
2.02	úklidová komora 2,9 m ²

Legenda materiálů:

původní zdívno - cihla	
příčky ytong	
tepelná izolace	

Projekt:Rekonstrukce bývalé prádelny na byty
Koželuhy 77, Čáslav**Investor:**Koželuhy Čáslav s.r.o.
8. listopadu 436/48
Praha 6, 169 00
tel: 776 176 417
email: dani.kolsky@gmail.com**Projektant:**Zodpovědný projektant
Ing. Zdeněk Skála
Do Vrchu 6, Praha 6 - Suchbát
IČO: 13120468**Vypracoval:**Mgr. Daniel Kolský
tel: 776 176 416
email: dani.kolsky@gmail.com**Stupeň: DSP**Část: Architektonicko-stavební
Půdorys 2.NP / SO-01
Měřítko: 1:100 / A3
Datum: 04 / 2024**Výkres: D.1.2**

Paré č.:



+/- 0,000 = 238,78 m.n. BPv