


TABULKA MÍSTNOSTÍ:

Č.MÍST.	NÁZEV MÍSTNOSTI	M ²
1.01	HALA A SCHODIŠTĚ	34,3
1.02	SKLAD	9,1
1.A.01	PŘEDSÍŇ	3,2
1.A.02	KOUPELNA	3,2
1.A.03	OBÝVÁK,KUCHYŇ,JÍDELNA	31,5
BYT A CELKEM		37,9
1.B.01	PŘEDSÍŇ	2,2
1.B.02	KOUPELNA	3,1
1.B.03	OBÝVÁK,KUCHYŇ,JÍDELNA	22
BYT B CELKEM		27,3

1.C.01	PŘEDSÍŇ	5,5
1.C.02	KOUPELNA	4,5
1.C.03	LOŽNICE	13,3
1.C.04	OBÝVÁK,KUCHYŇ,JÍDELNA	30,2
BYT C CELKEM		53,5
1.D.01	PŘEDSÍŇ	4,8
1.D.02	KOUPELNA	5,1
1.D.03	OBÝVÁK,KUCHYŇ,JÍDELNA	29
1.D.04	LOŽNICE	10,3
BYT C CELKEM		49,2

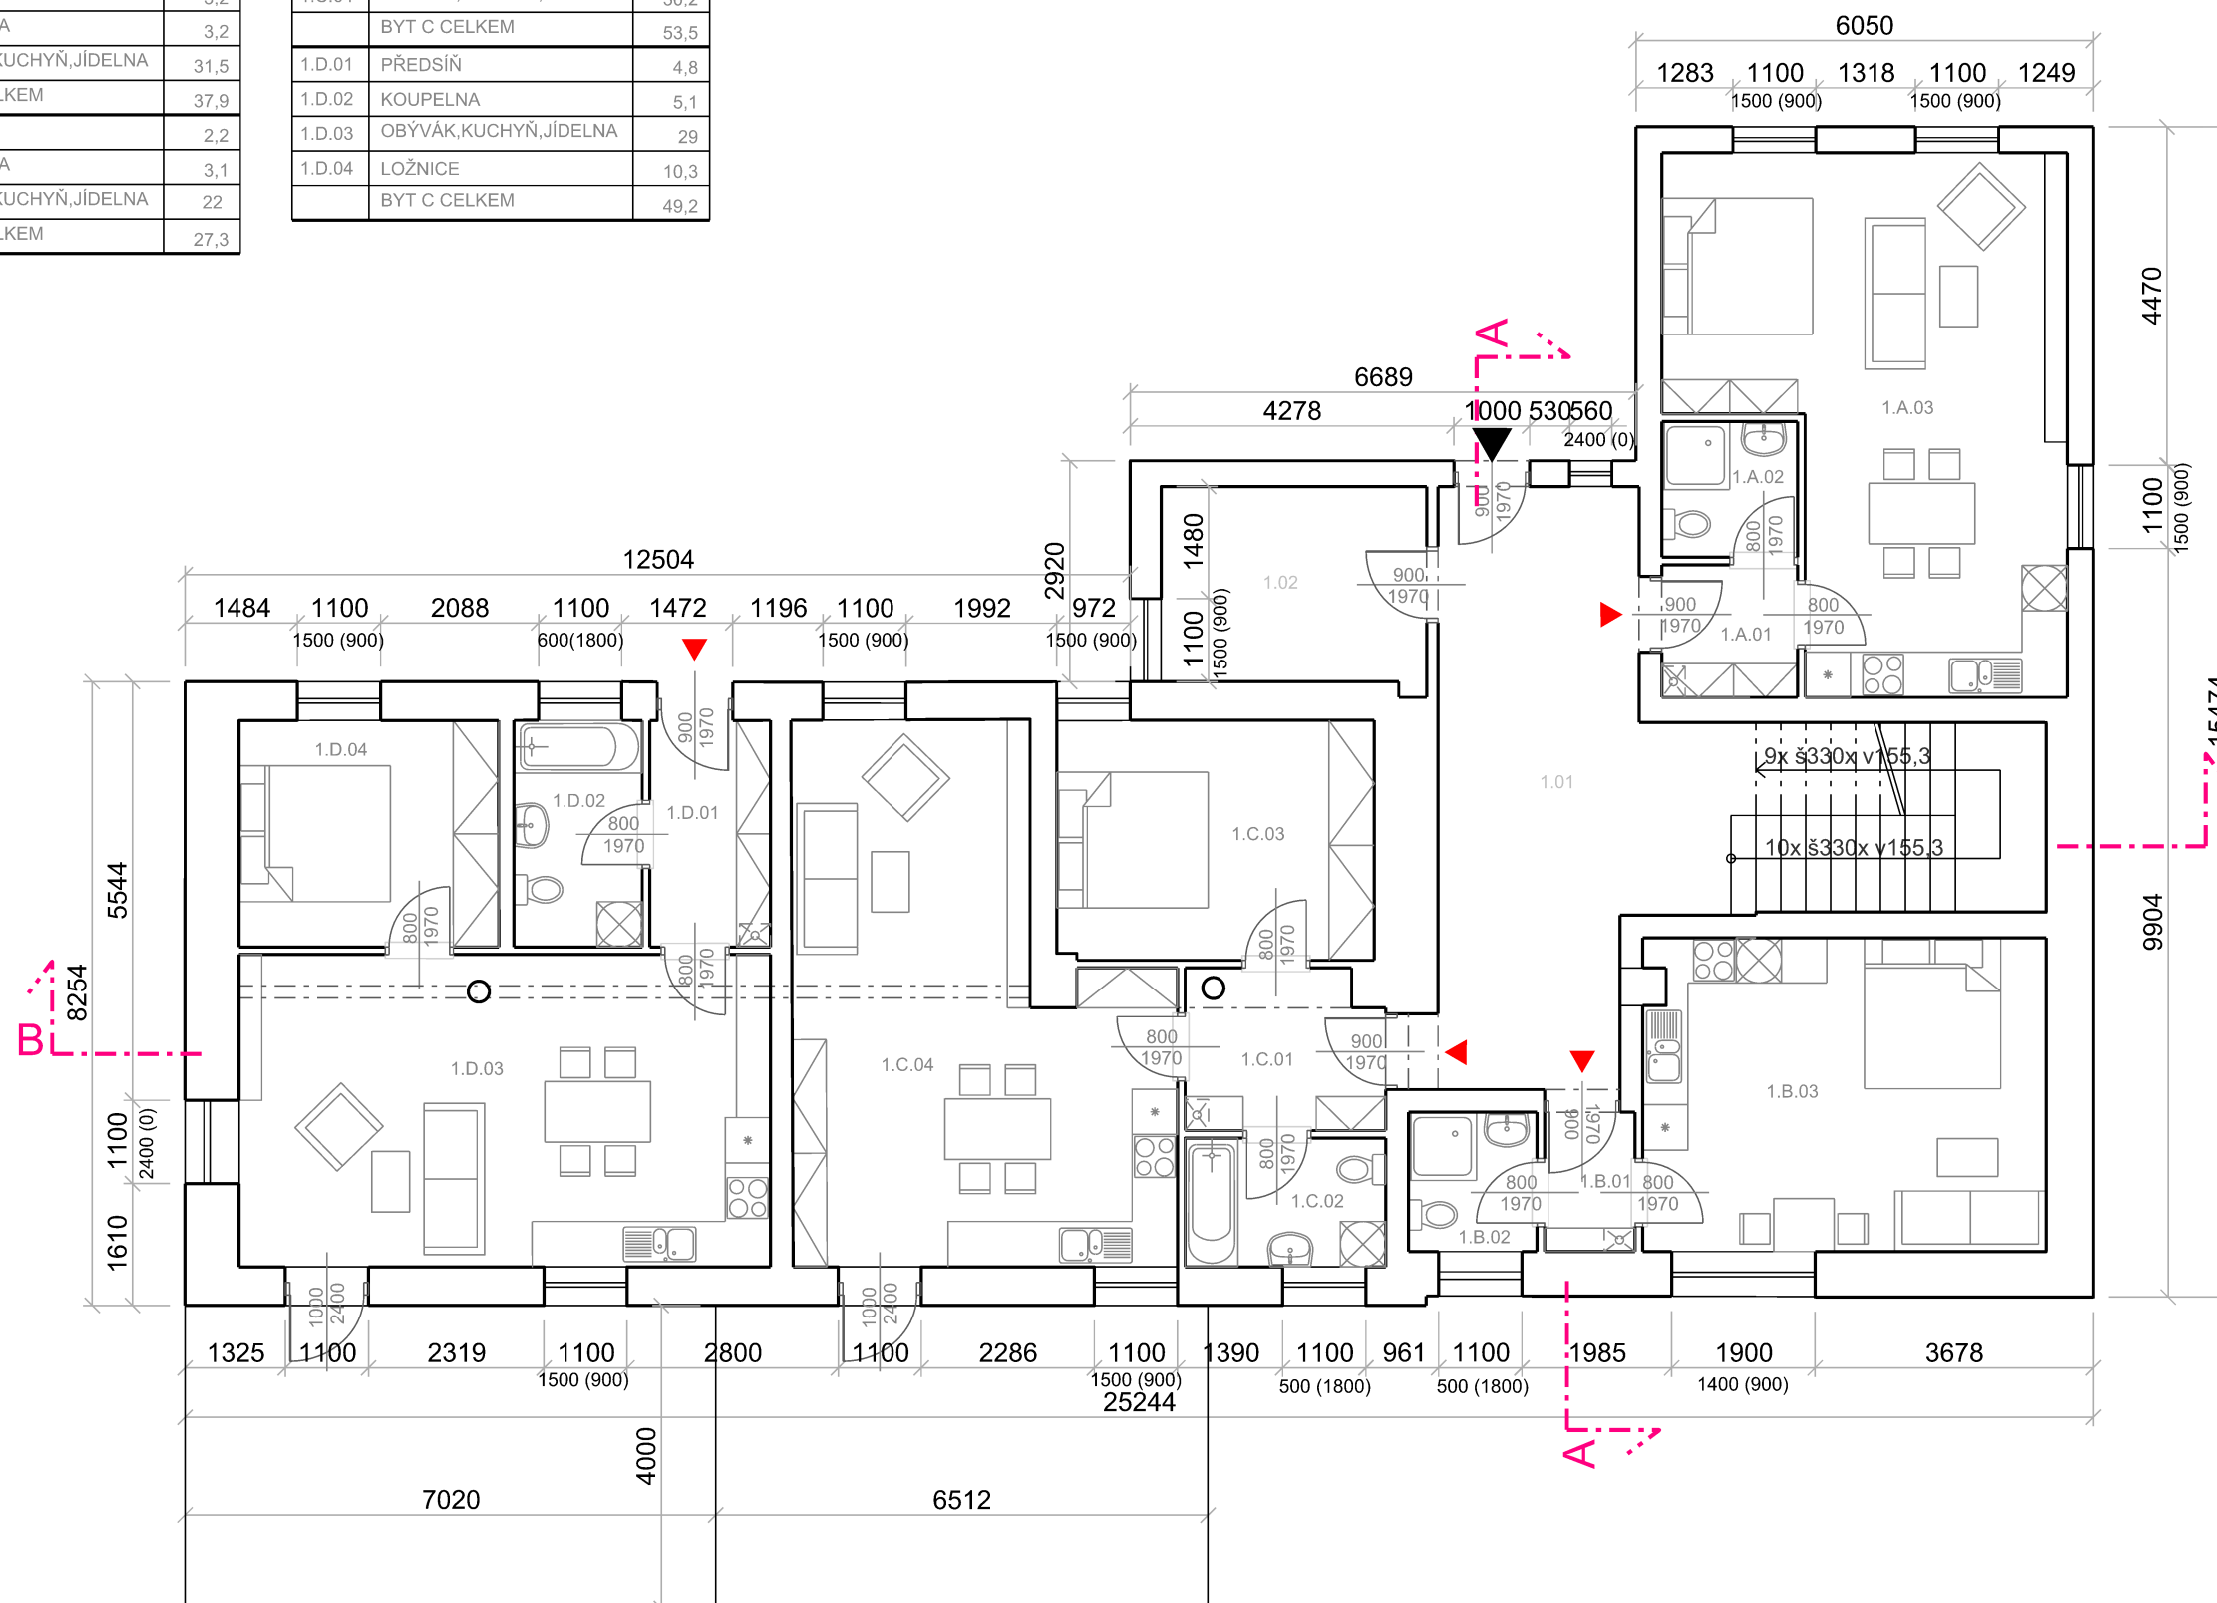

PROJEKTANT:

Ting s.r.o.
Jugoslávských partyzánů 11
Praha 6, 160 00
tel.: +420 776 280 098
ting@ting.cz

NÁZEV ZAKÁZKY:

BYTOVÉ DOMY KOŽELUHY

STUPEŇ:

DUR

ČÁST:

Architektonicko - Stavební

ZODPOVĚDNÝ PROJEKTANT:

MgA. Štěpán Toman

Ing.arch. Jana Zicha

MĚŘÍTKO:

1:100 @A3

DATUM:

08/2019

NÁZEV VÝKRESU:

Navrhovaný stav_Budova B
Půdorys 1.NP