


TABULKA MÍSTNOSTÍ:

Č.MÍST.	NÁZEV MÍSTNOSTI	M ²
1.01	HALA A SCHODIŠTĚ	37,5
1.02	KOTELNA	10,8
1.A.01	PŘEDSIŇ	7,4
1.A.02	KOUPELNA	3,5
1.A.03	KUCHYŇ,JÍDELNA	13,3
1.A.04	OBÝVACÍ POKOJ	12,3
1.A.05	LOŽNICE	10,7
BYT A CELKEM		47,2
1.B.01	OBÝVÁK,KUCHYŇ,JÍDELNA	23,7
1.B.02	PŘEDSIŇ	5,8
1.B.03	KOUPELNA	6
1.B.04	LOŽNICE	10,1
BYT B CELKEM		45,6

1.C.01	PŘEDSIŇ	9,1
1.C.02	KOUPELNA	6,9
1.C.03	LOŽNICE	18,8
1.C.04	OBÝVÁK,KUCHYŇ,JÍDELNA	22,3
BYT C CELKEM		57,1
1.D.01	PŘEDSIŇ	4,3
1.D.02	CHODBA A SCHODIŠTĚ	7,16
1.D.03	PRAČOVNA	3
1.D.04	KOUPELNA	6,2
1.D.05	PRACOVNA /KANCELÁŘ	15,4

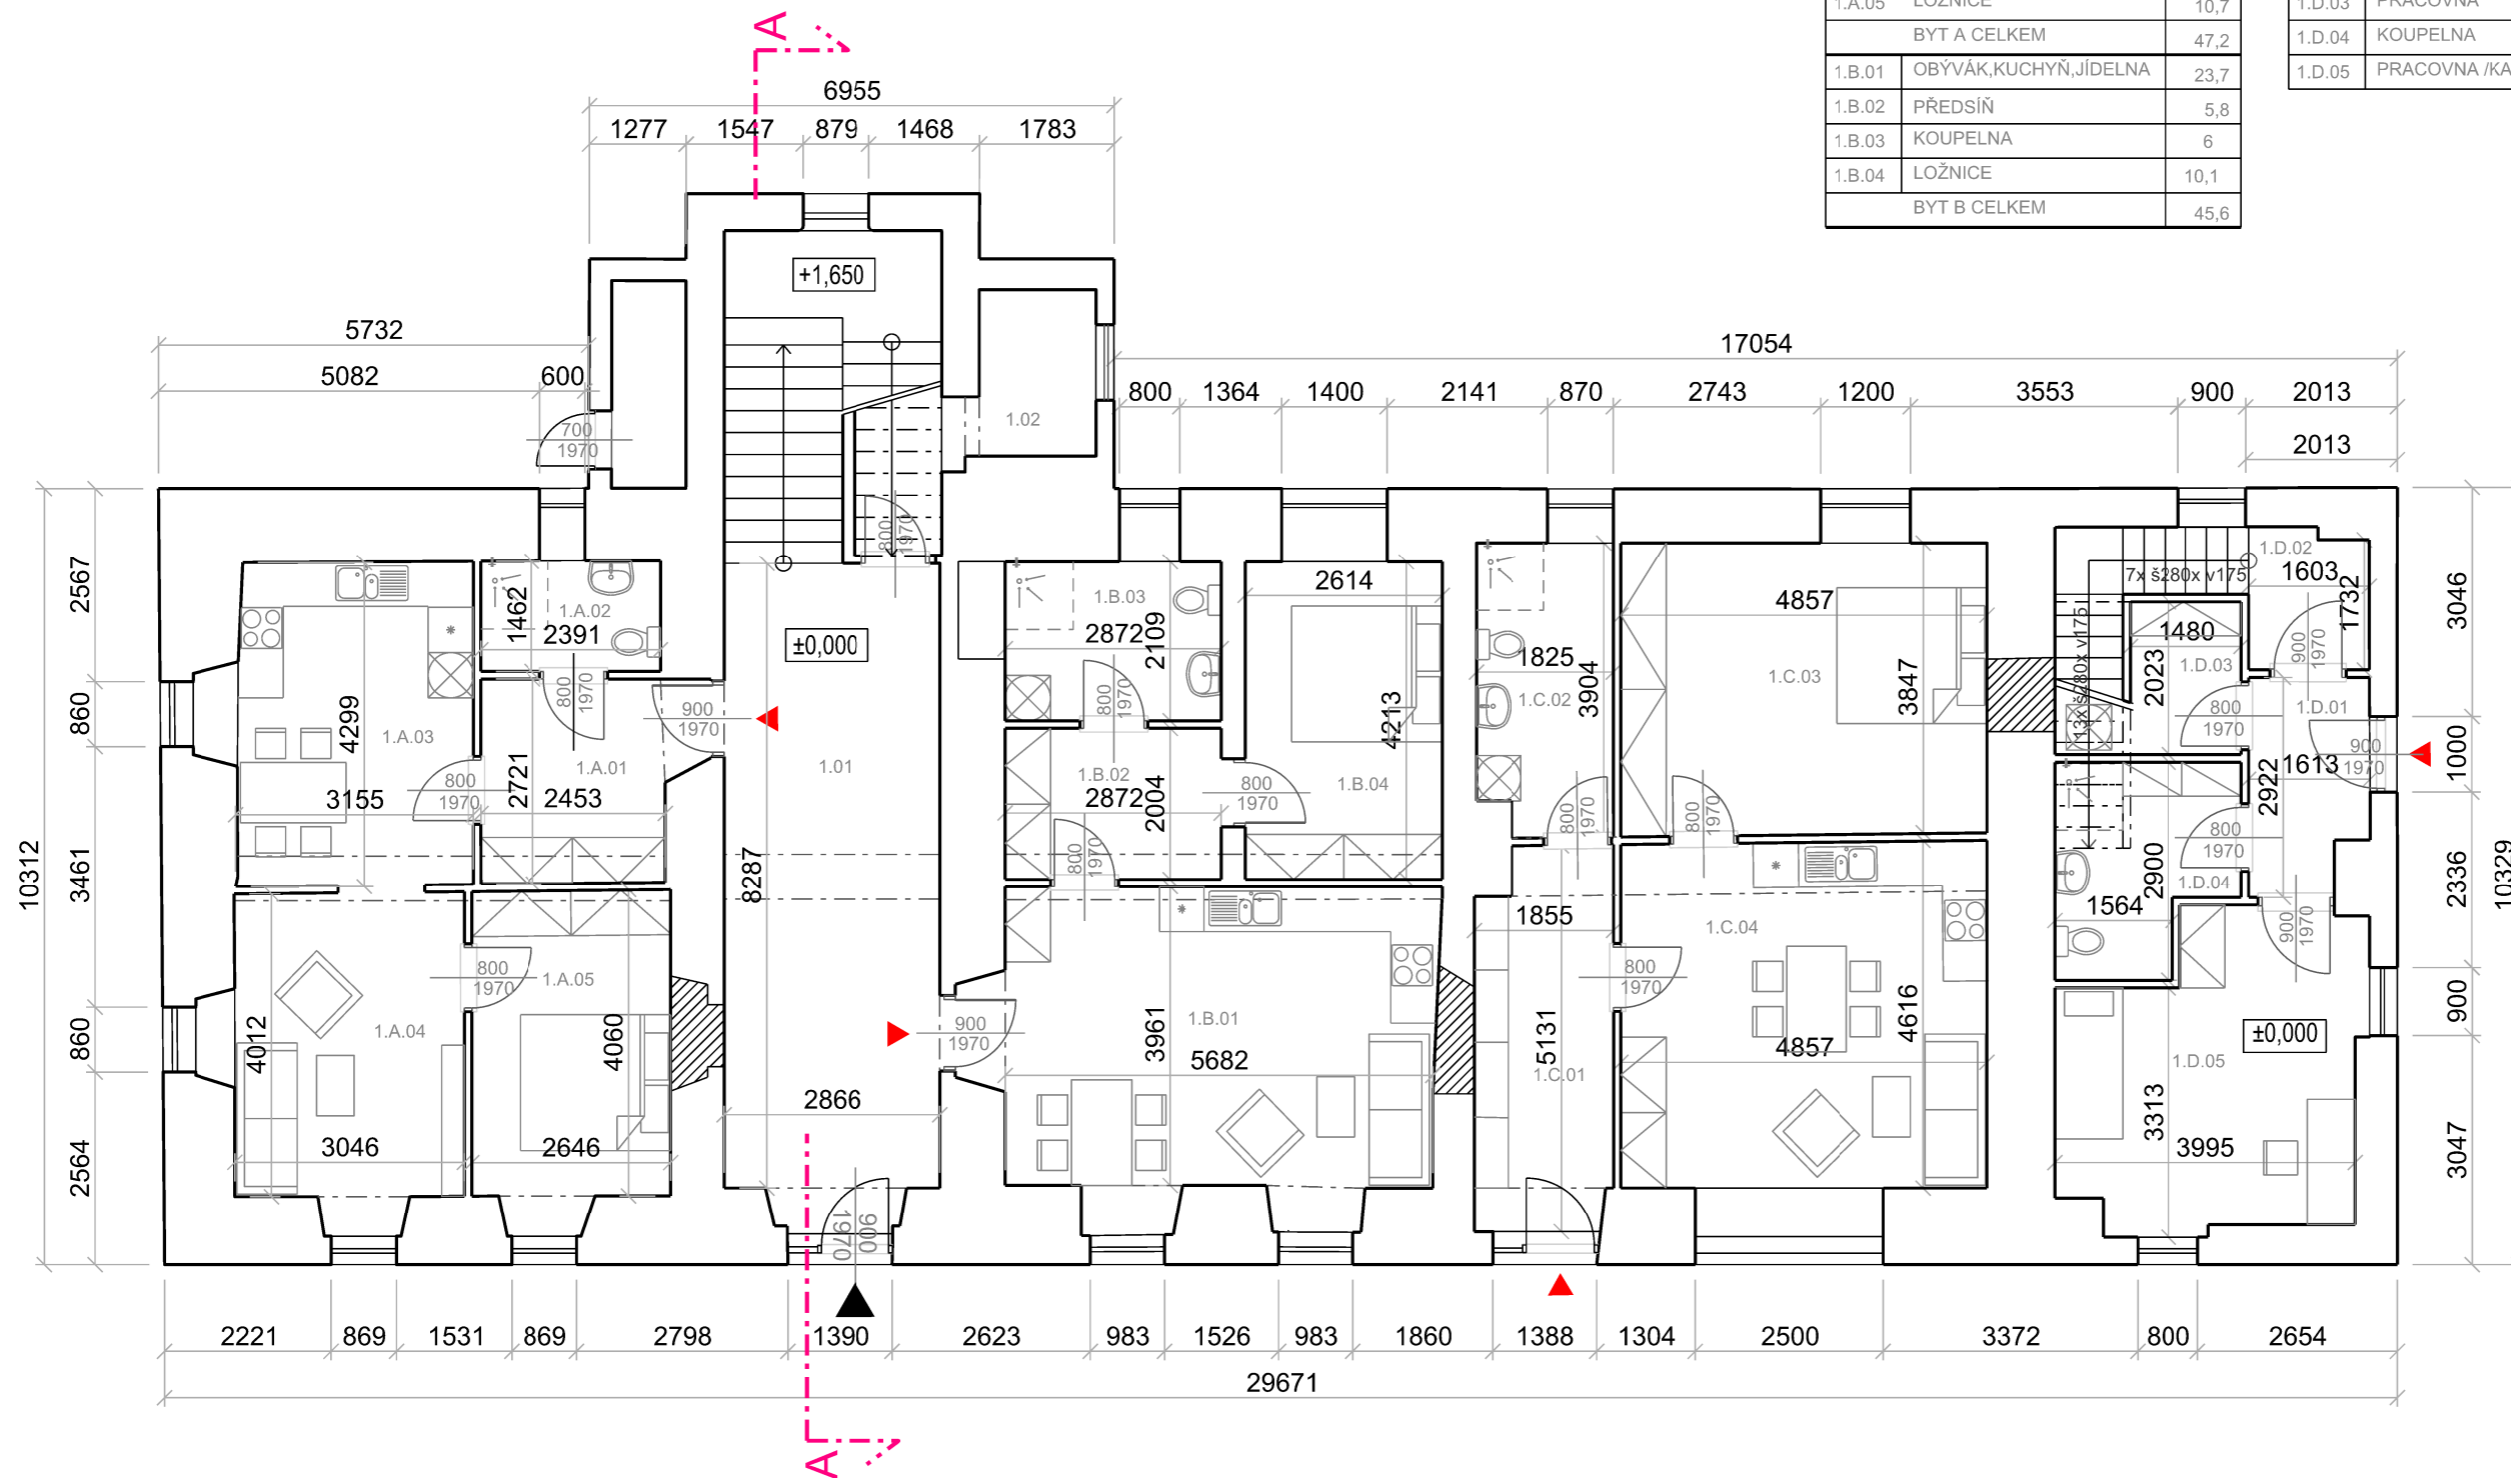

PROJEKTANT:
 Ting s.r.o.
 Jugoslávských partyzánů 11
 Praha 6, 160 00
 tel.: +420 776 280 098
 ting@ting.cz

NÁZEV ZAKÁZKY:
 BYTOVÉ DOMY KOŽELUHY

STUPEŇ:

DUR

ČÁST:

Architektonicko-Stavební

ZODPOVĚDNÝ PROJEKTANT:

MgA. Štěpán Toman

Ing.arch. Jana Zicha

MĚŘÍTKO:

1:100 @A3

DATUM:

10/2019

NÁZEV VÝKRESU:

Navrhovaný stav_Budova A

Půdorys 1.NP