


TABULKA MÍSTNOSTÍ:

Č. MÍST.	NÁZEV MÍSTNOSTI	M ²
2.01	HALA A SCHODIŠTĚ	19,2
2.02	ÚKLIDOVÁ KOMORA	2,9
2.E.01	PŘEDSÍŇ	6,2
2.E.02	KOUPELNA	4,9
2.E.03	OBÝVÁK, KUCHYŇ, JÍDELNA	29
2.E.04	LOŽNICE	11,4
BYT E CELKEM		51,5
2.F.01	PŘEDSÍŇ	3,7
2.F.02	KOUPELNA	4,4
2.F.03	DĚTSKÝ POKOJ	8,6
2.F.04	KUCHYŇ, JÍDELNA	27,7
2.F.05	OBÝVACÍ POKOJ	16
2.F.06	LOŽNICE	12,7
BYT F CELKEM		73,1

2.G.01	PŘEDSÍŇ	5,6
2.G.02	WC	1,8
2.G.03	KOUPELNA	4,3
2.G.04	KUCHYŇ, JÍDELNA	18,2
2.G.05	OBÝVACÍ POKOJ	17,9
2.G.06	LOŽNICE	13,2
BYT G CELKEM		61
2.D.07	CHODBA	2,8
2.D.08	KOUPELNA	5
2.D.09	OBÝVÁK, KUCHYŇ, JÍDELNA	25,4

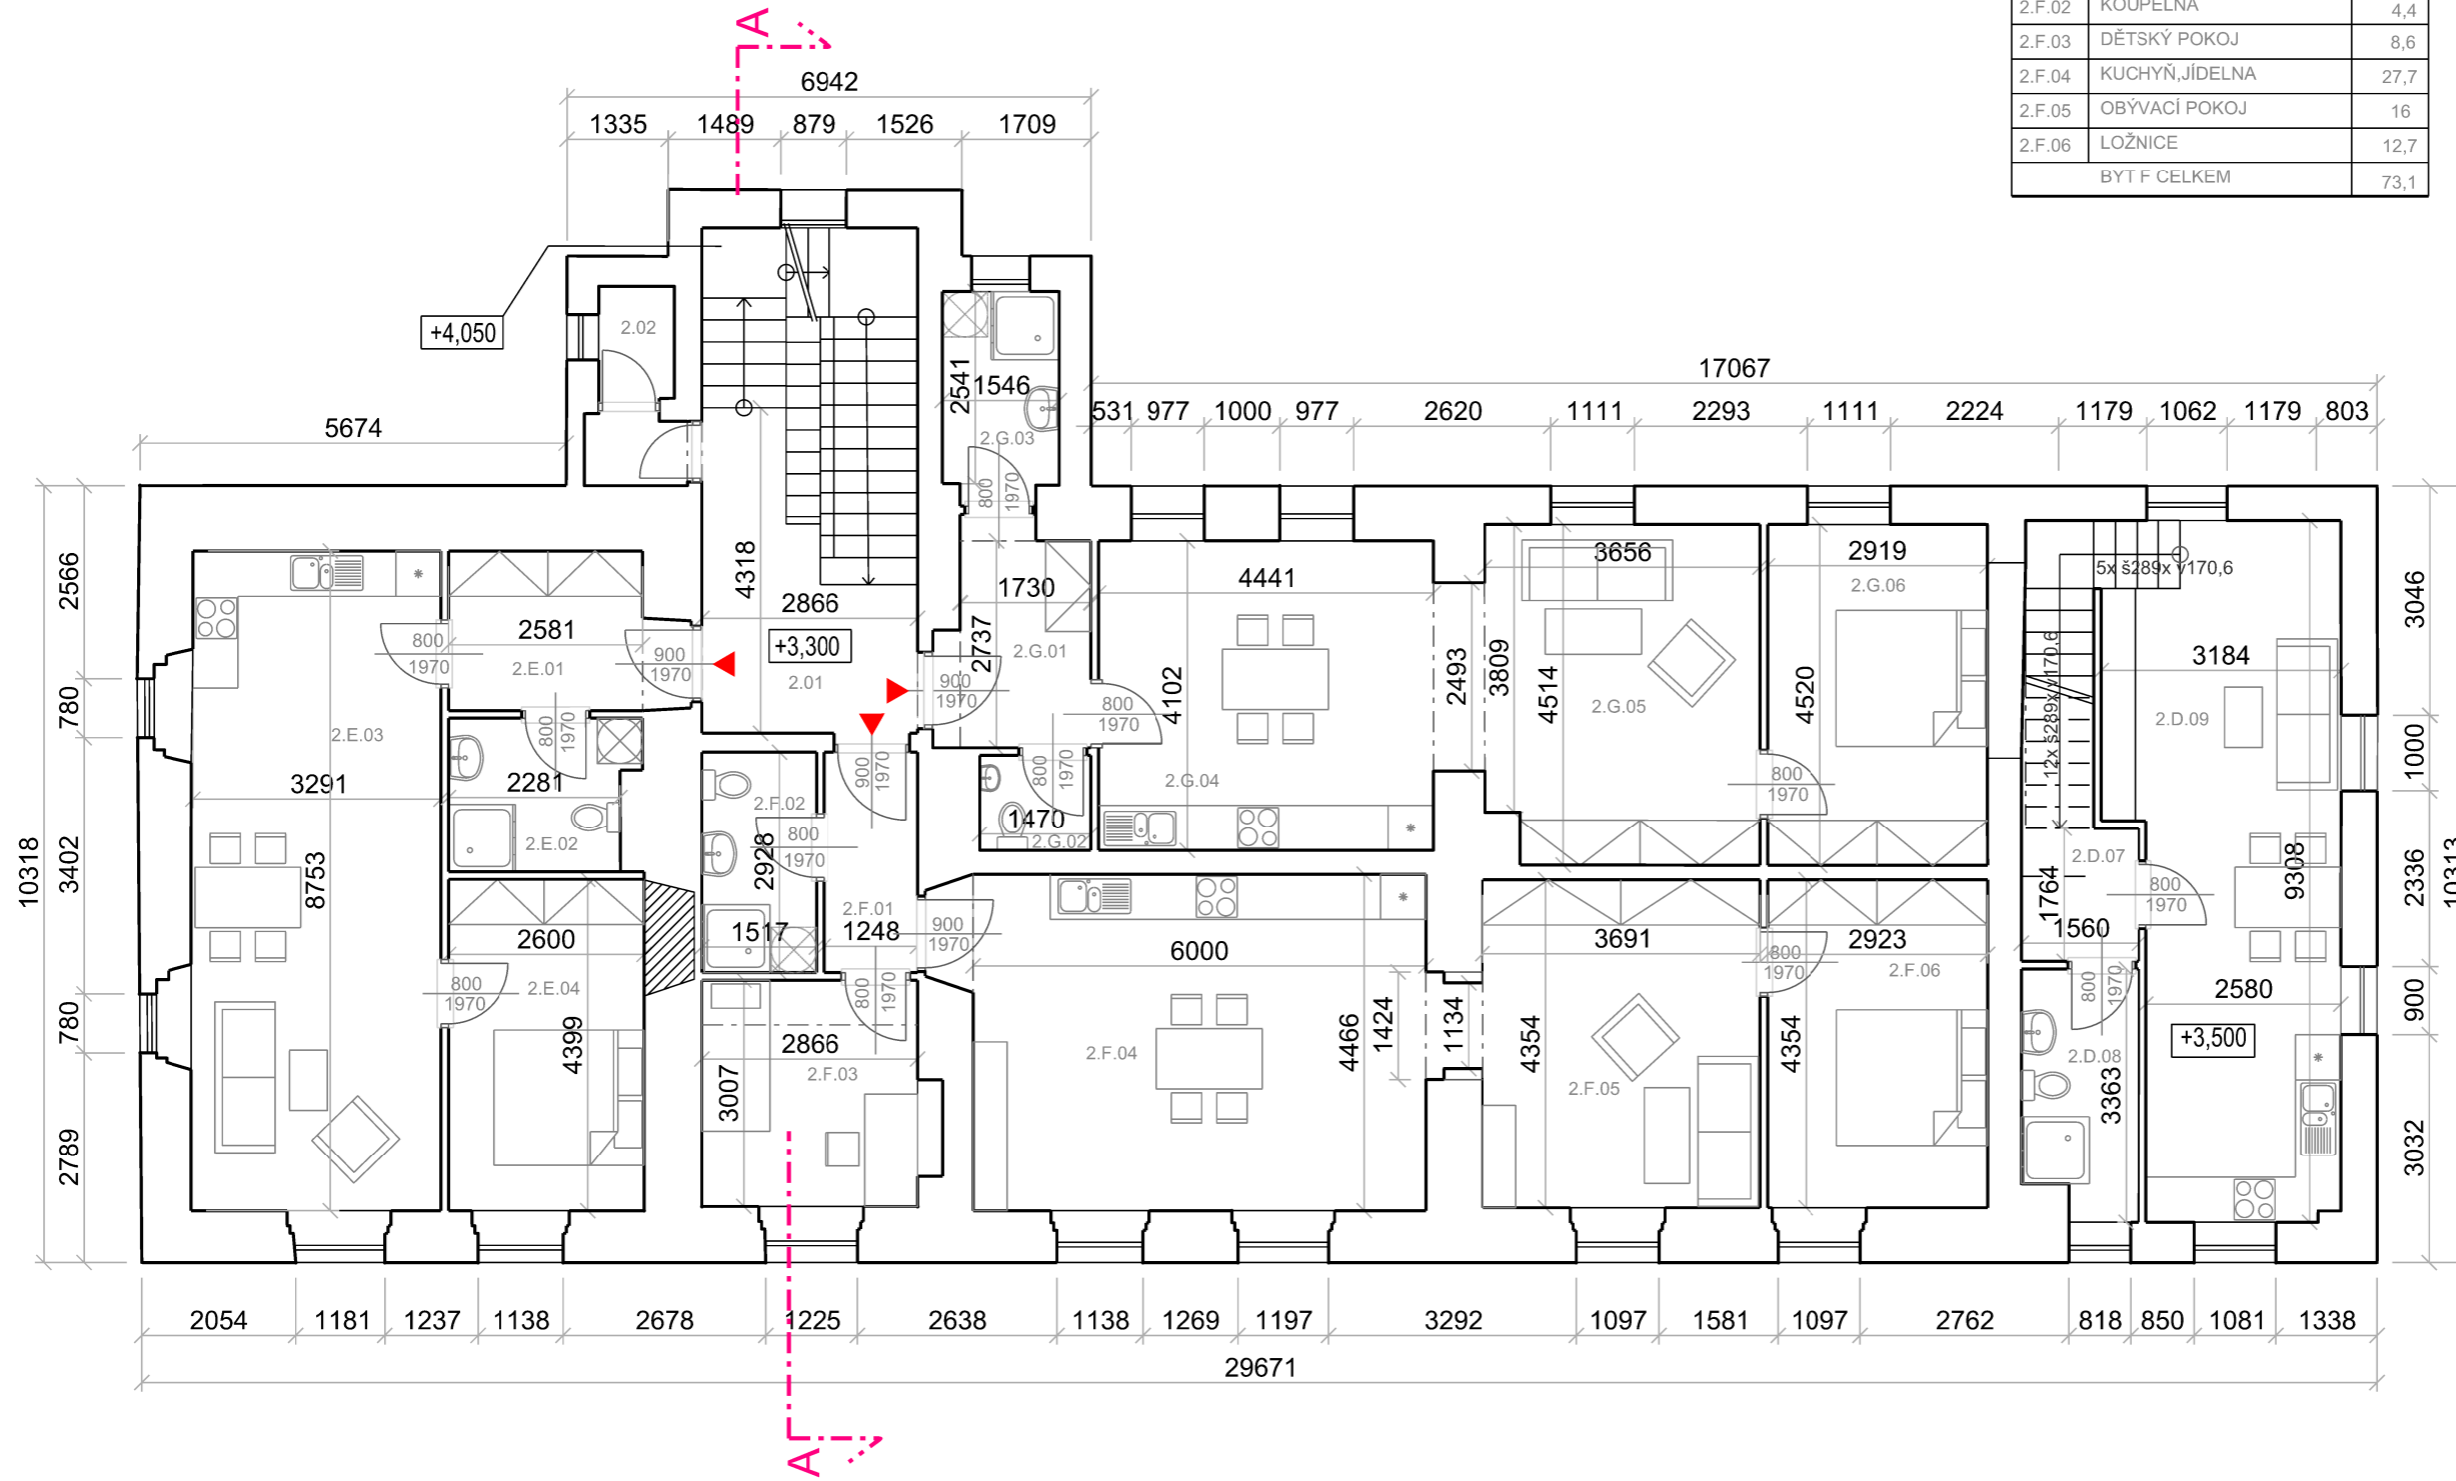

PROJEKTANT:
 Ting s.r.o.
 Jugoslávských partyzánů 11
 Praha 6, 160 00
 tel.: +420 776 280 098
 ting@ting.cz

NÁZEV ZAKÁZKY:
BYTOVÉ DOMY KOŽELUHY

STUPEŇ:
 DUR

ČÁST:
 Architektonicko-Stavební

ZODPOVĚDNÝ PROJEKTANT:
 MgA. Štěpán Toman

Ing.arch. Jana Zicha

MĚŘÍTKO: 1:100 @A3 DATUM: 10/2019

NÁZEV VÝKRESU:
 Navrhovaný stav_Budova B
 Půdorys 2.NP